



01 PLANTA BAIXA
ESCALA 1 / 1000

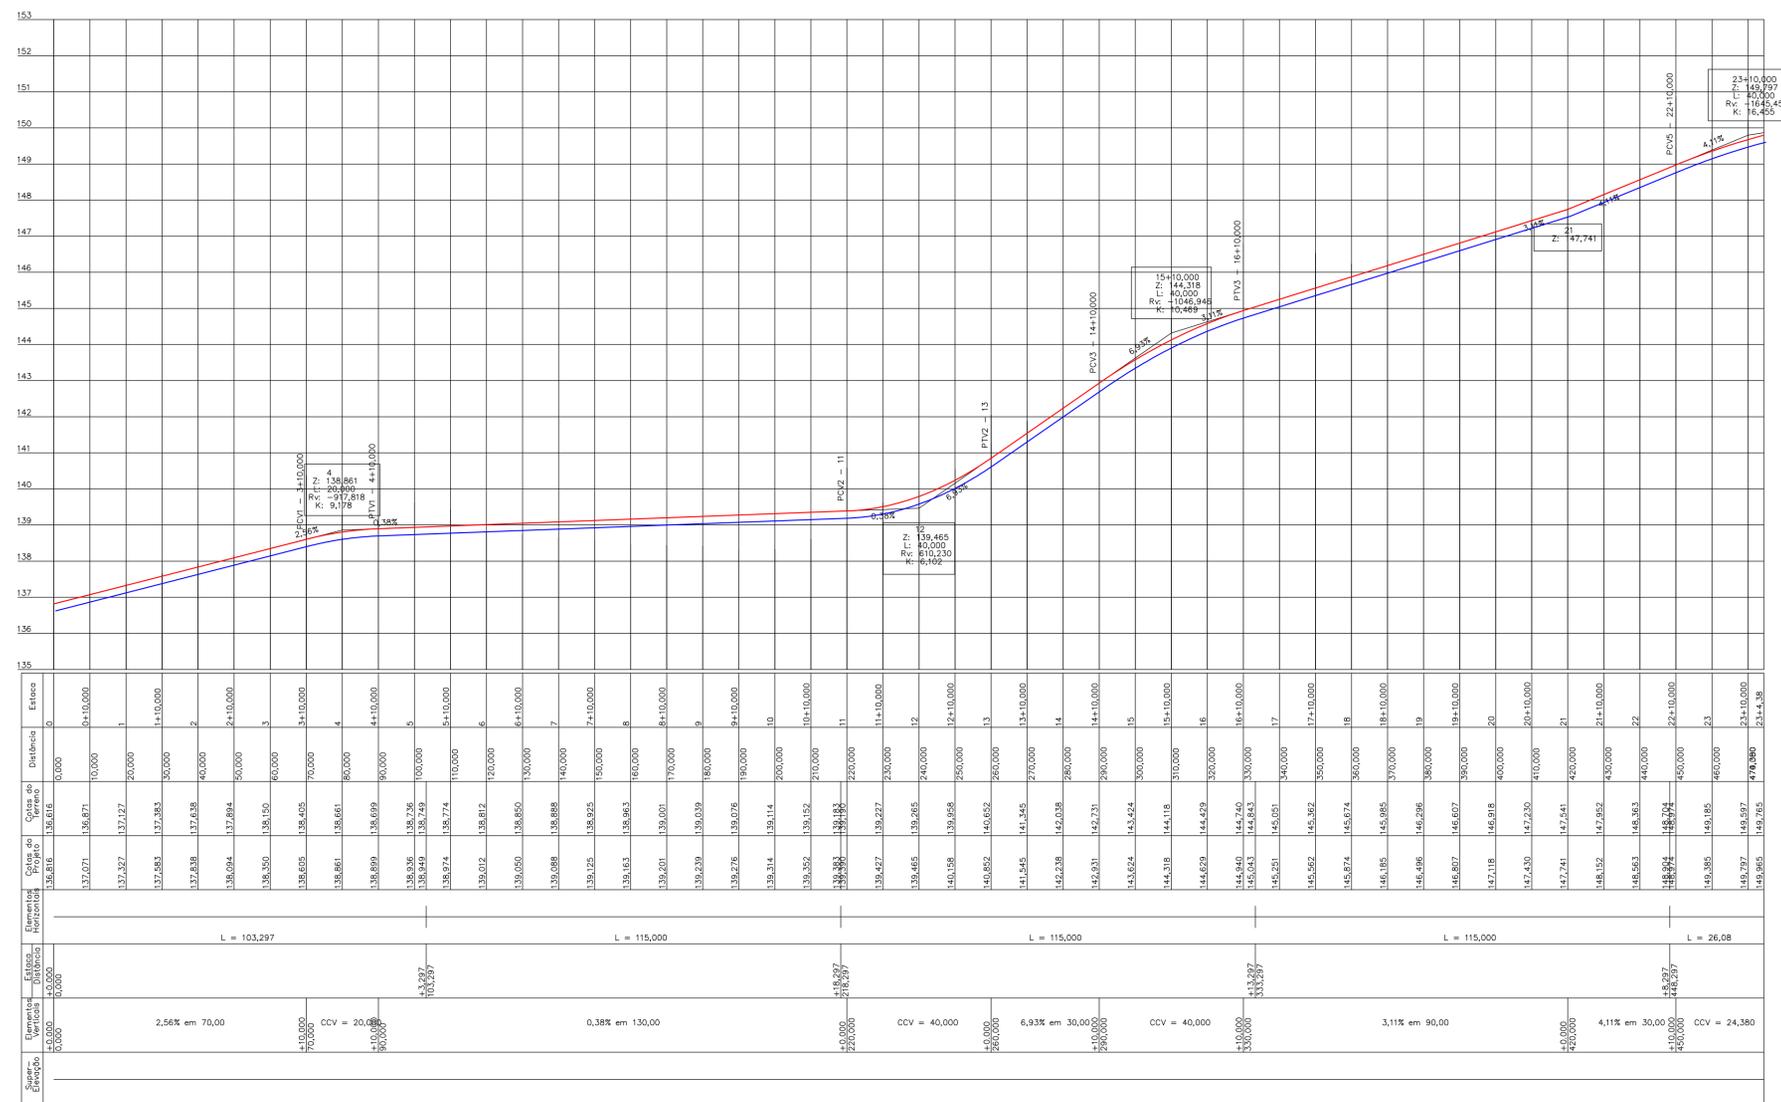


02 PERFIL LONGITUDINAL
ESCALA 1 / 1000


- LEGENDA LEVANTAMENTO:**
- ESTRADA CARROÇÁVEL
 - EDIFICAÇÕES
 - CERCA
 - POSTE DE ALTA TENSÃO
- LEGENDA PROJETO:**
- CALÇADA A CONSTRUIR
 - CALÇADA EXISTENTE
 - RUAS A SEREM PAVIMENTADAS
 - RAMPA DE ACESSIBILIDADE
 - COTA PROJETADA
 - COTA TERRENO

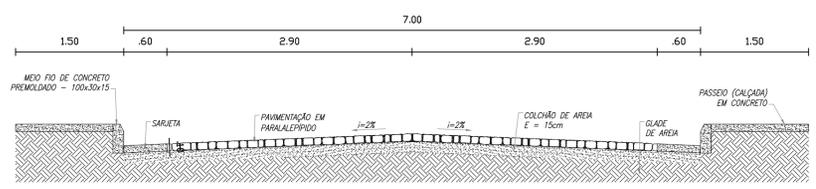

03 SEÇÃO TÍPICA
ESCALA 1 / 50

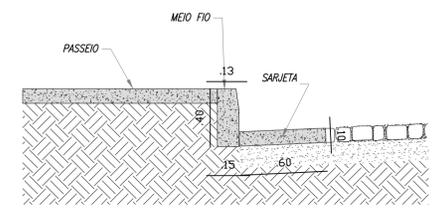

04 DETALHE DA RUA
ESCALA 1 / 25

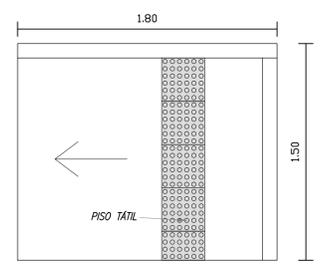

05 DETALHE DA RAMPA DE ACESSIBILIDADE
ESCALA 1 / 25

RESPONSÁVEL TÉCNICO: WALBER NOGUEIRA GOMES
ENGENHEIRO CIVIL
RNP-0610374052

LOCAL: BAIRRO MADRE PAULINA
RUA PROJETADA "A"

Prefeitura Municipal de Jaguaribe
cidade futuro.

PROJETO: PROJETO DE PAVIMENTAÇÃO EM PARALELEPÍPEDO DAS RUAS DE ACESSO DA E.E.F. DR. PAULO VAGNER TEIXEIRA GUEDES

PROPRIETÁRIO: PREFEITURA MUNICIPAL DE JAGUARIBE-CE

DESENHO: WINDSON LIMA
DATA: JUNHO / 2017
MUNICÍPIO: JAGUARIBE - CE
ESCALA: INDICADA

CONTEÚDO: PLANTA BAIXA, PERFIL LONGITUDINAL, SEÇÃO TÍPICA E DETALHES

PRANCHA: 03 / 08

ASSASSORIA: PROJETOS E SERVIÇOS LTDA
Fone: (88) 3522-1124