



MEMORIAL DESCRITIVO E ESPECIFICAÇÕES TÉCNICAS

OBJETO

O presente memorial tem por objetivo os serviços de **Construção de Gavetas Funerárias** nas quadras "A" e "B" do Cemitério Público São Miguel Arcanjo com entrada pela Rua capitão Afrodízio Diógenes na sede do Município de Jaguaribe - CE.

PROJETOS

A execução da presente obra deverá obedecer a integral e rigorosamente aos projetos, especificações e detalhes que serão fornecidos ao construtor com todas as características necessárias a perfeita execução dos serviços.

NORMAS

Fazem parte integrante deste, independente de transcrição, todas as normas, especificações e métodos da Associação Brasileira de Normas Técnicas (ABNT) que tenham relação com os serviços objeto do contrato.

ASSISTÊNCIA TÉCNICA E ADMINISTRATIVA

A empreiteira se obriga, a saber, as responsabilidades legais vigentes, prestar toda assistência técnica e administrativa necessária, a fim de imprimir andamento conveniente as obras e serviços.

A responsabilidade técnica da obra será de profissional pertencente ao quadro de pessoal e devidamente habilitado e registrado no Conselho Regional de Engenharia e Agronomia - CREA - CE.

MATERIAIS, MÃO DE OBRA E EQUIPAMENTOS

Todo material a ser utilizado na obra será de primeira qualidade. A mão de obra deverá ser idônea, de modo a reunir uma equipe homogênea, que assegurem o bom andamento dos serviços. Deverão ter no Canteiro todo o equipamento mecânico e ferramentas necessárias ao desempenho dos serviços.

DISPOSIÇÕES GERAIS

Estas especificações têm por objetivo estabelecer e determinar condições e tipos de materiais a serem empregados, assim como fornecer detalhes construtivos acerca dos serviços que ocorrerão por ocasião da obra. Qualquer discrepância entre estas especificações e os projetos a dúvida será dirimida pela fiscalização.

MOVIMENTO DE TERRA

As áreas do terreno previsto para a construção dos túmulos, quando não perfeitamente caracterizadas nas plantas, deverão ser previamente regularizadas, de forma a permitir contínuo acesso as dependências da obra, assim como um perfeito escoamento das águas superficiais pela topografia natural do terreno.



Os trabalhos de escavação deverão ser executados com cuidados especiais, a fim de resguardar as estruturas por ventura existentes no terreno, de possíveis danos causados por carregamentos exagerados e (ou) assimétricos, ou pelo impacto gerado pelos equipamentos que forem utilizados. Todo movimento de terra será executado em função das cotas apontadas no projeto de implantação, e com o mínimo de incomodo para com a vizinhança (terrenos adjacentes).

Será executada escavação manual de valas, com dimensões mínimas de 1,10m (largura) x 2,60m (comprimento) x 1,40m (profundidade), prevista para os túmulos de duas gavetas.

Os reaterros das valas serão executados com material escolhido e selecionado, colhido da escavação manual, sem detritos e nem vegetais, em uma única camada de 0,20 m de espessura, adequadamente espalhados e nivelados ao terreno natural sem compactação.

ELEMENTOS DE CONCRETO PRÉ FABRICADOS

MATERIAIS COMPONENTES

1. Aço para concreto armado

1.1. Todo o aço empregado será do tipo CA-50. As barras de aço utilizadas para as armaduras das peças de concreto armado, bem como sua montagem, deverão atender as prescrições das Normas Brasileiras que regem o assunto. De modo geral, as barras de aço deverão apresentar suficiente homogeneidade quanto as suas características geométricas e mecânicas, e não apresentar defeitos prejudiciais, tais como bolhas, fissuras, esfoliações e corrosão.

2. Aditivos

2.1. Os tipos e marcas comerciais, bem como as suas proporções na mistura e os locais de utilização serão definidos após a realização de ensaios e aprovação pela Fiscalização do contratante.

3. Agregados

3.1. Miúdo

3.1.1. Deverá ser utilizada areia natural de quartzo com granulometria que se enquadre nas especificações da NBR 7211/2009 da ABNT. Este material deverá estar isento de substancias nocivas a sua utilização, como mica, materiais friáveis, gravetos, matéria orgânica, torrões de argila e outras.

3.2. Graúdo



3.2.1. Deverão ser utilizadas pedras britadas nº 1, provenientes da britagem de rochas sãs, totalmente puras de substâncias nocivas, como torrões de argila, material pulverulento, graveto e outras. Sua composição granulométrica enquadrar-se-á rigorosamente no especificado da NBR 7211/2009.

4. Água

4.1. A água usada no amassamento do concreto será limpa e isenta de materiais siltsos, sais, álcalis, ácidos, óleos, orgânicos ou qualquer outra substância prejudicial a mistura. A princípio, água potável poderá ser utilizada, porém sempre que se suspeitar de que a água local ou a disponível possa conter substâncias prejudiciais, deverão ser providenciadas análises físico químicas. Cabe ressaltar que água com limite de turbidez até 2.000 partes por milhão, poderá ser utilizada. Se esse limite for ultrapassado, a água deverá ser previamente decantada.

5. Cimento

5.1. O cimento empregado no preparo do concreto deverá atender as especificações e as ensaios da ABNT. O Cimento Portland Comum atenderá a NBR 5732/1991, e o de alta resistência inicial a NBR 5733/1991. O armazenamento do cimento na obra será feito de modo a eliminar a possibilidade de qualquer dano total ou parcial, ou ainda misturas de cimento de diversas procedências ou idades.

5.2. O prazo máximo para armazenamento em locais secos e ventilados será de 30 dias. Vencido esse prazo, o cimento somente poderá ser usado com a aprovação da Fiscalização, que poderá indicar as peças (se houver) que receberão concreto com cimento além daquela idade. Para cada partida de cimento será fornecido o certificado de origem correspondente. Não será permitido o emprego de cimento com mais de uma marca ou procedência.

ARMAZENAMENTO

L De um modo geral, os materiais deverão ser armazenados de forma a assegurar as características exigidas para seu emprego e em locais que não interfiram com a circulação nos canteiros.

1.1. Aços

1.1.1 Os aços deverão ser depositados em pátios cobertos com pedrisco, colocados sobre travessas de madeira e classificados conforme tipo e bitola.

1.2. Agregados

1.2.1. Os agregados serão estocados conforme sua granulometria em locais limpos e drenados, de modo que não sejam contaminados por ocasião das chuvas. A quantidade a ser estocada deverá ser suficiente para garantir a continuidade dos serviços na obra.



1.3. Cimento

1.3.1. O armazenamento, após o recebimento na obra, far-se-á em depósitos isentos de umidade, a prova d'água, adequadamente ventilados e providos de assoalho isolado do solo. Devem ser atendidas as prescrições da NBR 5732/1991 sobre o assunto.

ARMADURAS

1. Generalidades

1.1. As armaduras serão constituídas por vergalhões de aço do tipo CA-50A, bitolas especificadas em projeto e deverão obedecer rigorosamente aos preceitos das normas e especificações contidos na NBR 6118/2007.

1.2. Para montagem das armaduras, será utilizado o arame recozido nº 18 em laçada dupla.

2. Cobertura de concreto

2.1. Qualquer armadura, inclusive de distribuição, de montagem e estribos, terá cobertura de concreto nunca menor que as espessuras prescritas na NBR 6118/2007.

2.2. Para garantia do recobrimento mínima preconizado em projeto, serão confeccionadas pastilhas de concreto com espessuras iguais a cobertura prevista. A resistência do concreto das pastilhas deverá ser igual ou superior a do concreto das peças as quais serão incorporadas. As pastilhas serão providas de arames para fixação nas armaduras.

3. Limpeza

3.1. As barras de aço deverão ser convenientemente limpas de qualquer substância prejudicial a aderência, retirando-se as camadas eventualmente destacadas por oxidação.

3.2. De preferência, desde que viável, a limpeza da armadura será feita fora das respectivas formas.

3.3. Quando feita em armaduras já montadas nas formas, será cuidadosamente executada, de modo a garantir que os materiais provenientes dessa limpeza não permaneçam retidos nas próprias formas.

4. Dobramento



4.1. O dobramento das barras, inclusive para ganchos, deverá ser feito com raios de curvatura previstos no projeto, respeitados os mínimos estabelecidos na NBR 6118/2007.

5. Fixadores e espaçadores

5.1. Para manter o posicionamento da armadura e durante as operações de montagem, lançamento e adensamento do concreto, e permitido o uso de fixadores e espaçadores, desde que fique garantido o recobrimento mínimo preconizado no projeto e que sejam totalmente envolvidas pelo concreto, de modo a não provocarem manchas ou deterioração nas superfícies externas.

PREPARO DO CONCRETO

1. Generalidades

1.1. o preparo do concreto será executado mediante equipamento apropriado e bem dimensionado, em função das quantidades e prazos estabelecidos da obra.

1.2. o concreto empregado na execução das peças pré-moldadas deverá satisfazer rigorosamente as condições de resistência, durabilidade e impermeabilidade adequada as condições de exposição, assim como obedecer, além destas especificações, as recomendações das normas vigentes da ABNT.

2. Materiais

2.1. será exigido o emprego de materiais com qualidade rigorosamente uniforme, sendo os agregados de uma só procedência, a correta utilização dos agregados graúdos e miúdos, de acordo com as dimensões das peças a serem concretadas, e fixação do fator água-cimento, tendo em vista a resistência e a trabalhabilidade do concreto compatível com as dimensões e acabamento das peças.

2.2. O cimento, a areia e a pedra a serem empregados no prepare do concreto aparente, deverão ser sempre da mesma procedência, atestada pelas notas fiscais dos fornecedores e comprovadas por inspeções visuais, antes do recebimento, complementadas pelos testes necessários, a critério da Fiscalização.

3. Dosagem

3.1. Todos os materiais componentes do concreto serão dosados ou proporcionados de maneira a produzir uma mistura trabalhável em que as quantidades de cimento e água sejam mínimas necessárias para obtenção de um concreto denso, resistente e durável.

MISTURA E AMASSAMENTO DO CONCRETO



O concreto preparado no canteiro de serviços deverá ser misturado em betoneiras, a fim de possibilitar maior uniformidade e rapidez na mistura.

o amassamento mecânico em canteiro durará, sem interrupção, o tempo necessário para permitir a homogeneização da mistura de todos os elementos, inclusive eventuais aditivos; a duração necessária aumentará com o volume de concreto amassado e será tanto maior quanto mais seco for o concreto.

o tempo mínimo para o amassamento deverá atender a NBR 6118/2007, e a adição da água será efetuada sob o controle da Fiscalização.

TRANSPORTE DO CONCRETO

o concreto será transportado até as formas no menor intervalo de tempo possível.

Nesse sentido, os meios de transporte serão tais, que fique assegurado o mínimo de tempo gasto no percurso e que se evite a segregação dos agregados ou uma variação na trabalhabilidade da mistura.

ADENSAMENTO DO CONCRETO

Durante e imediatamente após o lançamento, o concreto deverá ser vibrado com equipamento adequado a sua trabalhabilidade. o adensamento será cuidadoso para que o concreto preencha todos os vazios das formas.

Durante o adensamento tornar-se-ão as precauções necessárias para que não se formem nichos ou haja segregação dos materiais; dever-se-á evitar a vibração da armadura para que não se formem vazios ao seu redor, com prejuízo da aderência.

o adensamento do concreto se fara por meio de equipamentos mecânicos através de vibradores de imersão, de configuração e dimensões adequadas as várias peças a serem preenchidas, a critério da Fiscalização.

Sempre será observado, rigorosa e estritamente, o contido nas prescrições da norma NBR 6118/2007.

CURA DO CONCRETO

será cuidadosamente executada a cura de todas as superfícies expostas, com o objetivo de impedir a perda da água destinada a hidratação do cimento.

Durante o período de endurecimento do concreto, suas superfícies deverão ser protegidas contra chuvas, secagem, mudanças bruscas de temperatura, choques e vibrações que possam produzir fissuras ou prejudicar a aderência com a armadura.



PREFEITUR
JAGUARIBE



Para impedir a secagem prematura, as superfícies de concreto serão abundantemente umedecidas com água, durante pelo menos 7 (sete) dias após o lançamento. Como alternativa, poderá ser aplicado agente químico de cura, de modo que a superfície seja protegida pela formação de uma película impermeável.

Não poderão ser usados processos de cura que descubram as superfícies expostas do concreto ou que reduzam a aderência ou penetração das camadas de acabamento que vierem a ser aplicadas.

DESFORMA DAS PEÇAS PRE-MOLDADAS

As formas serão mantidas até que as peças tenham adquirido resistência para suportar com segurança seu peso próprio durante o transporte.

REPAROS

No caso de falhas nas peças concretadas, serão providenciadas medidas corretivas, compreendendo demolição, remoção do material demolido e recomposição com emprego de materiais adequados, a serem aprovados pela Fiscalização, a vista de cada caso.

As pequenas cavidades, falhas menores ou imperfeições que eventualmente resultarem em superfícies defeituosas, obrigatoriamente serão reparadas, de modo a se obter as características do concreto inicial. A programação e execução de reparos serão acompanhadas e aprovadas pela Fiscalização.

As rebarbas e saliências maiores que eventualmente ocorrerem serão eliminadas.

LIMPEZA DA OBRA

A obra será entregue em perfeito estado de limpeza e conservação. será removido todo entulho da obra, sendo limpos e varridos os excessos.

Absolon Cavalcante Mota Neto
Engenheiro Civil

PLANILHA ORÇAMENTÁRIA



	OBRA:	Construção de Gavetas Funerárias nas quadras "A" e "B" do Cemitério Público São Miguel Arcanjo	DATA : 22/10/2024	BDI : 26										
	DESCRIÇÃO:	serviços de Construção de Gavetas Funerárias nas quadras "A" e "B" do Cemitério Público São Miguel Arcanjo com entrada pela Rua capitão Afrodízio Diógenes na sede do Município de Jaguaribe - CE. QUADRA "E" DA AMPLIAÇÃO DO CEMITÉRIO PÚBLICO SÃO MIGUEL ARCANJO	<table border="1" style="width: 100%; border-collapse: collapse;"> <thead> <tr> <th style="width: 30%;">FONTE</th> <th style="width: 30%;">VERSÃO</th> <th style="width: 30%;">HORA</th> <th style="width: 10%;"></th> </tr> </thead> <tbody> <tr> <td>SEINFRA</td> <td>028.1 COM DESONERAÇÃO</td> <td>84,44%</td> <td></td> </tr> <tr> <td>Composições Próprias</td> <td>PRÓPRIA</td> <td>0,00%</td> <td>0,00%</td> </tr> </tbody> </table>	FONTE	VERSÃO	HORA		SEINFRA	028.1 COM DESONERAÇÃO	84,44%		Composições Próprias	PRÓPRIA	0,00%
FONTE	VERSÃO	HORA												
SEINFRA	028.1 COM DESONERAÇÃO	84,44%												
Composições Próprias	PRÓPRIA	0,00%	0,00%											

ITEM	CÓDIGO	DESCRIÇÃO	FONTE	UNID	QUANTIDADE	PREÇO UNITÁRIO R\$	PREÇO TOTAL R\$
1	MOVIMENTO DE TERRA						R\$ 60.924,65
1.1	C2785	ESCAVAÇÃO MANUAL SOLO DE 2A CAT. PROF. ATÉ 1.50m	SEINFRA	M3	819,00	R\$ 64,61	R\$ 52.915,59
1.2	C2921	REATERRO C/COMPACTAÇÃO MANUAL S/CONTROLE, MATERIAL DA VALA	SEINFRA	M3	126,00	R\$ 31,38	R\$ 3.953,88
1.3	C0710	CARGA MECANIZADA DE TERRA EM CAMINHÃO BASCULANTE	SEINFRA	M3	938,70	R\$ 4,32	R\$ 4.055,18
2	ELEMENTO DE CONCRETO PRÉ FABRICADOS						R\$ 299.983,44
2.1	CPMJ - 0007	PRÉ - MOLDADAS (PM) DE CONCRETO, ESP = 5 CM (M²)	Composições Próprias	m²	1.830,06	R\$ 163,92	R\$ 299.983,44
VALOR BDI TOTAL:						R\$ 96.903,82	
VALOR ORÇAMENTO:						R\$ 360.908,09	
VALOR TOTAL:						R\$ 457.811,91	



MEMÓRIAS DE CÁLCULO



OBRA:	Construção de Gavetas Funerárias nas quadras "A" e "B" do Cemitério Público São Miguel Arcanjo	DATA : 22/10/2024	BDI : 26	
DESCRIÇÃO:	serviços de Construção de Gavetas Funerárias nas quadras "A" e "B" do Cemitério Público São Miguel Arcanjo com entrada pela Rua capitão Afrodízio Diógenes na sede do Município de Jaguaribe - CE. QUADRA "E" DA AMPLIAÇÃO DO CEMITÉRIO PÚBLICO SÃO MIGUEL ARCANJO	FONTE SEINFRA Composições Próprias	VERSÃO 028.1 COM DESONERAÇÃO PRÓPRIA	HORA 84,44% 0,00% 0,00%

1.1. C2785 ESCAVAÇÃO MANUAL SOLO DE 2A CAT. PROF. ATÉ 1.50m (M3)

(C*H*L)QT			QTD
(3,00*0,70*1,3)*300	819,00000000		819,00
			819,00

TOTAL DA MEMÓRIA DE CÁLCULO: 819,00

1.2. C2921 REATERRO C/COMPACTAÇÃO MANUAL S/CONTROLE, MATERIAL DA VALA (M3)

(C*H*L)QT			QTD
(3,00*0,10*1,40)*300	126,00000000		126,00
			126,00

TOTAL DA MEMÓRIA DE CÁLCULO: 126,00

1.3. C0710 CARGA MECANIZADA DE TERRA EM CAMINHÃO BASCULANTE (M3)

ITEM 1.1*1,3 - ITEM 1.2			QTD
938,7	938,70000000		938,70
			938,70

TOTAL DA MEMÓRIA DE CÁLCULO: 938,70

2.1. CPMJ - 0007 PRÉ - MOLDADAS (PM) DE CONCRETO, ESP = 5 CM (M²) (m²)

TAMPA=(C*L*QT)QT			QTD
(0,87*0,41*6,00)*300	642,06000000		642,06
TESTEIRA=(C*L*QT)QT	(1,00*0,58*2,00)*300	348,00000000	348,00
FECHAM. LATERAIS=(C*L*QT)QT	(2,50*0,28*4,00)*300	840,00000000	840,00
			1.830,06

TOTAL DA MEMÓRIA DE CÁLCULO: 1.830,06

ABSOLON
CAVALCANTE
MOTA

Assinado digitalmente por ABSOLON
CAVALCANTE MOTA NETO:03183275384
ND: C=BR, O=ICP-Brasil, OU=Secretaria da
Receita Federal do Brasil - RFB, OU=RPB e-CPF
A1, OU=(EM BRANCO), OU=31014048000182,
OU=pf@recon.assinatura.gov.br, CN=ABSOLON CAVALCANTE
MOTA NETO:03183275384
Razão: Eu sou o autor deste documento
Localização:
Foxit PDF Reader Versão: 2024.2.3

NETO:03183275384

RELATÓRIO ANALÍTICO - COMPOSIÇÕES DE CUSTOS



	OBRA:	Construção de Gavetas Funerárias nas quadras "A" e "B" do Cemitério Público São Miguel Arcanjo	DATA : 22/10/2024	BDI : 26							
	DESCRIÇÃO:	serviços de Construção de Gavetas Funerárias nas quadras "A" e "B" do Cemitério Público São Miguel Arcanjo com entrada pela Rua capitão Afrodízio Diógenes na sede do Município de Jaguaribe - CE. QUADRA "E" DA AMPLIAÇÃO DO CEMITÉRIO PÚBLICO SÃO MIGUEL ARCANJO	<table border="1" style="width: 100%; border-collapse: collapse;"> <thead> <tr> <th style="width: 33%;">FONTE</th> <th style="width: 33%;">VERSÃO</th> <th style="width: 33%;">HORA</th> </tr> </thead> <tbody> <tr> <td>SEINFRA</td> <td>028.1 COM DESONERAÇÃO</td> <td>84,44%</td> </tr> <tr> <td>Composições Próprias</td> <td>PRÓPRIA</td> <td>0,00% 0,00%</td> </tr> </tbody> </table>	FONTE	VERSÃO	HORA	SEINFRA	028.1 COM DESONERAÇÃO	84,44%	Composições Próprias	PRÓPRIA
FONTE	VERSÃO	HORA									
SEINFRA	028.1 COM DESONERAÇÃO	84,44%									
Composições Próprias	PRÓPRIA	0,00% 0,00%									

1.1. C2785 ESCAVAÇÃO MANUAL SOLO DE 2A CAT. PROF. ATÉ 1.50m (M3)

Mão de Obra	FONTE	UNID	COEFICIENTE	PREÇO UNITÁRIO	TOTAL	
I2543	SERVENTE	SEINFRA	H	3,50000000	R\$ 18,4600	R\$ 64,6100
TOTAL Mão de Obra:					R\$ 64,6100	
VALOR:					R\$ 64,61	

1.2. C2921 REATERRO C/COMPACTAÇÃO MANUAL S/CONTROLE, MATERIAL DA VALA (M3)


Mão de Obra	FONTE	UNID	COEFICIENTE	PREÇO UNITÁRIO	TOTAL	
I2543	SERVENTE	SEINFRA	H	1,70000000	R\$ 18,4600	R\$ 31,3820
TOTAL Mão de Obra:					R\$ 31,3820	
VALOR:					R\$ 31,38	

1.3. C0710 CARGA MECANIZADA DE TERRA EM CAMINHÃO BASCULANTE (M3)

Equipamento Custo Horário	FONTE	UNID	COEFICIENTE	PREÇO UNITÁRIO	TOTAL	
I0690	CAMINHÃO BASCULANTE 6 M3 (CHP)	SEINFRA	H	0,00980000	R\$ 173,7102	R\$ 1,7024
I0708	CARREGADEIRA DE PNEUS HP 111 (CHP)	SEINFRA	H	0,00980000	R\$ 229,8427	R\$ 2,2525
TOTAL Equipamento Custo Horário:					R\$ 3,9549	
Mão de Obra	FONTE	UNID	COEFICIENTE	PREÇO UNITÁRIO	TOTAL	
I2543	SERVENTE	SEINFRA	H	0,01960000	R\$ 18,4600	R\$ 0,3618
TOTAL Mão de Obra:					R\$ 0,3618	
VALOR:					R\$ 4,32	

2.1. CPMJ - 0007 PRÉ - MOLDADAS (PM) DE CONCRETO, ESP = 5 CM (M²) (m²)

Equipamento Custo Horário	FONTE	UNID	COEFICIENTE	PREÇO UNITÁRIO	TOTAL	
I0682	BETONEIRA ELÉTRICA 580L (CHP)	SEINFRA	H	0,04000000	R\$ 25,18	R\$ 1,01
TOTAL Equipamento Custo Horário:					R\$ 1,01	
Material	FONTE	UNID	COEFICIENTE	PREÇO UNITÁRIO	TOTAL	
I0163	AÇO CA-50	SEINFRA	KG	12,50000000	R\$ 7,10	R\$ 88,75
I0103	ARAME RECOZIDO N.18 BWG	SEINFRA	KG	0,50000000	R\$ 16,53	R\$ 8,27
I0108	AREIA GROSSA	SEINFRA	M3	0,03000000	R\$ 119,58	R\$ 3,59
I0280	BRITA	SEINFRA	M3	0,04000000	R\$ 100,50	R\$ 4,02
I0805	CIMENTO PORTLAND	SEINFRA	KG	18,04000000	R\$ 0,71	R\$ 12,81
TOTAL Material:					R\$ 117,44	
Mão de Obra	FONTE	UNID	COEFICIENTE	PREÇO UNITÁRIO	TOTAL	
I0121	ARMADOR/FERREIRO	SEINFRA	H	1,50000000	R\$ 24,16	R\$ 36,24
I2543	SERVENTE	SEINFRA	H	0,50000000	R\$ 18,46	R\$ 9,23
TOTAL Mão de Obra:					R\$ 45,47	
VALOR:					R\$ 163,92	

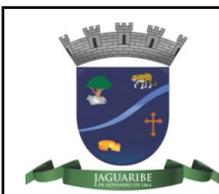

RELATÓRIO ANALÍTICO - COMPOSIÇÕES PRÓPRIAS



OBRA:	Construção de Gavetas Funerárias nas quadras "A" e "B" do Cemitério Público São Miguel Arcanjo	DATA : 22/10/2024	BDI : 26								
DESCRIÇÃO:	serviços de Construção de Gavetas Funerárias nas quadras "A" e "B" do Cemitério Público São Miguel Arcanjo com entrada pela Rua capitão Afrodízio Diógenes na sede do Município de Jaguaribe - CE. QUADRA "E" DA AMPLIAÇÃO DO CEMITÉRIO PÚBLICO SÃO MIGUEL ARCANJO	<table border="1"> <thead> <tr> <th>FONTE</th> <th>VERSÃO</th> <th>HORA</th> </tr> </thead> <tbody> <tr> <td>SEINFRA</td> <td>028.1 COM DESONERAÇÃO</td> <td>84,44%</td> </tr> <tr> <td>Composições Próprias</td> <td>PROPRIA</td> <td>0,00% 0,00%</td> </tr> </tbody> </table>	FONTE	VERSÃO	HORA	SEINFRA	028.1 COM DESONERAÇÃO	84,44%	Composições Próprias	PROPRIA	0,00% 0,00%
FONTE	VERSÃO	HORA									
SEINFRA	028.1 COM DESONERAÇÃO	84,44%									
Composições Próprias	PROPRIA	0,00% 0,00%									

CPMJ - 0007 PRÉ - MOLDADAS (PM) DE CONCRETO, ESP = 5 CM (M²) (m²)

Equipamento Custo Horário		FONTE	UNID	COEFICIENTE	PREÇO UNITÁRIO	TOTAL
10682	BETONEIRA ELÉTRICA 580L (CHP)	SEINFRA	H	0,04000000	R\$ 25,18	R\$ 1,01
TOTAL Equipamento Custo Horário:						R\$ 1,01

Material		FONTE	UNID	COEFICIENTE	PREÇO UNITÁRIO	TOTAL
10163	AÇO CA-50	SEINFRA	KG	12,50000000	R\$ 7,10	R\$ 88,75
10103	ARAME RECOZIDO N.18 BWG	SEINFRA	KG	0,50000000	R\$ 16,53	R\$ 8,27
10108	AREIA GROSSA	SEINFRA	M3	0,03000000	R\$ 119,58	R\$ 3,59
10280	BRITA	SEINFRA	M3	0,04000000	R\$ 100,50	R\$ 4,02
10805	CIMENTO PORTLAND	SEINFRA	KG	18,04000000	R\$ 0,71	R\$ 12,81
TOTAL Material:						R\$ 117,44

Mão de Obra		FONTE	UNID	COEFICIENTE	PREÇO UNITÁRIO	TOTAL
10121	ARMADOR/FERREIRO	SEINFRA	H	1,50000000	R\$ 24,16	R\$ 36,24
12543	SERVENTE	SEINFRA	H	0,50000000	R\$ 18,46	R\$ 9,23
TOTAL Mão de Obra:						R\$ 45,47
VALOR:						R\$ 163,92

ABSOLON
CAVALCANTE
MOTA

Assinado digitalmente por ABSOLON
CAVALCANTE MOTA NETO:03183275384
ND: C=BR, O=ICP-Brasil, OU=Secretaria da
Receita Federal do Brasil - RFB, OU=RFEB e-CPF
A1, OU=EM BRANCO, OU=3101 4048000182,
OU=previdenciaria, CN=ABSOLON CAVALCANTE
MOTA NETO:03183275384
Razão: Eu sou o autor deste documento
Localização:
Foxit PDF Reader Versão: 2024.2.3

NETO:03183275384



CRONOGRAMA FÍSICO-FINANCEIRO

OBRA: Construção de Gavetas Funerárias nas quadras "A" e "B" do Cemitério Público São Miguel Arcanjo

DESCRIÇÃO: serviços de Construção de Gavetas Funerárias nas quadras "A" e "B" do Cemitério Público São Miguel Arcanjo com entrada pela Rua capitão Afrodizio Diógenes na sede do Município de Jaguaribe - CE. QUADRA "E" DA AMPLIAÇÃO DO CEMITÉRIO PÚBLICO SÃO MIGUEL ARCANJO

DATA :	22/10/2024	BDI :	2
SEINFRA	028.1 COM DESONERAÇÃO	84,44%	4,11%
Composições Próprias	PRÓPRIA	0,00%	0,00%

ITEM	DESCRIÇÃO	VALOR (R\$)	MÊS 1	MÊS 2	MÊS 3	MÊS 4	MÊS 5	MÊS 6	MÊS 7	Total parcela
1	MOVIMENTO DE TERRA	R\$ 60.924,65	15,00 %	15,00 %	15,00 %	15,00 %	15,00 %	15,00 %	10,00 %	100,00 %
			R\$ 9.138,70	R\$ 9.138,70	R\$ 9.138,70	R\$ 9.138,70	R\$ 9.138,70	R\$ 9.138,70	R\$ 6.092,45	R\$ 60.924,65
2	MOVIMENTO DE CONCRETO PRÉ FABRICADOS	R\$ 299.983,44	15,00 %	15,00 %	15,00 %	15,00 %	15,00 %	15,00 %	10,00 %	100,00 %
			R\$ 44.997,52	R\$ 44.997,52	R\$ 44.997,52	R\$ 44.997,52	R\$ 44.997,52	R\$ 44.997,52	R\$ 29.998,32	R\$ 299.983,44
3	Benefícios e Despesas Indiretas (BDI)	R\$ 96.903,82	15,00 %	15,00 %	15,00 %	15,00 %	15,00 %	15,00 %	10,00 %	100,00 %
			R\$ 14.535,25	R\$ 14.535,25	R\$ 14.535,25	R\$ 14.535,25	R\$ 14.535,25	R\$ 14.535,25	R\$ 9.692,32	R\$ 96.903,82
		R\$ 457.811,91	R\$ 68.671,47	R\$ 68.671,47	R\$ 68.671,47	R\$ 68.671,47	R\$ 68.671,47	R\$ 68.671,47	R\$ 45.783,09	R\$ 457.811,91
			R\$ 68.671,47	R\$ 137.342,94	R\$ 206.014,41	R\$ 274.685,88	R\$ 343.357,35	R\$ 412.028,82	R\$ 457.811,91	

ABSOLUT CAVALEANTE MOVA...
 NETO: 03183275384
 CAVALEANTE MOVA...
 Recebido em nome do Brasil...
 AT: OLÍMPIA BRANCO OLIVEIRA...
 MOTIVAR NETO: 03183275384
 Recebido em nome do autor...
 MotivAR - 2024.2.3



COMPOSIÇÃO DO BDI



OBRA:	Construção de Gavetas Funerárias nas quadras "A" e "B" do Cemitério Público São Miguel Arcanjo	DATA : 22/10/2024	BDI : 26,85%												
DESCRIÇÃO:	serviços de Construção de Gavetas Funerárias nas quadras "A" e "B" do Cemitério Público São Miguel Arcanjo com entrada pela Rua capitão Afrodízio Diógenes na sede do Município de Jaguaribe - CE. QUADRA "E" DA AMPLIAÇÃO DO CEMITÉRIO PÚBLICO SÃO MIGUEL ARCANJO	<table border="1"><thead><tr><th>FONTE</th><th>VERSÃO</th><th>HORA</th></tr></thead><tbody><tr><td>SEINFRA</td><td>028.1 COM DESONERAÇÃO</td><td>84,44%</td></tr><tr><td>Composições Próprias</td><td>PROPRIA</td><td>0,00%</td></tr><tr><td></td><td></td><td>0,00%</td></tr></tbody></table>	FONTE	VERSÃO	HORA	SEINFRA	028.1 COM DESONERAÇÃO	84,44%	Composições Próprias	PROPRIA	0,00%			0,00%	
FONTE	VERSÃO	HORA													
SEINFRA	028.1 COM DESONERAÇÃO	84,44%													
Composições Próprias	PROPRIA	0,00%													
		0,00%													

COD	DESCRIÇÃO	%
	despesas indiretas	
AC	Administração Central	3,00%
DF	Despesas Financeiras	0,59%
R	Riscos	0,97%
	TOTAL	4,56%

	Benefício	
S+G	Seguro/Garantia	0,80%
L	Lucro	6,94%
	TOTAL	7,74%

I	Impostos	
	PIS	0,65%
	COFINS	3,00%
	ISS (ALÍQUOTA X BASE DE CÁLCULO) 5,00% X 60,0% =	3,00%
	CPRB	4,50%
	TOTAL	11,15%

BDI = 26,85%

$$\frac{(1 + AC + S + R + G) \times (1 + DF) \times (1 + L)}{(1 - I)} - 1$$

TABELA DE ENCARGOS SOCIAIS



	OBRA: Construção de Gavetas Funerárias nas quadras "A" e "B" do Cemitério Público São Miguel Arcanjo	DATA : 22/10/2024	BDI : 28
DESCRIÇÃO:	serviços de Construção de Gavetas Funerárias nas quadras "A" e "B" do Cemitério Público São Miguel Arcanjo com entrada pela Rua capitão Afrodízio Diógenes na sede do Município de Jaguaribe - CE. QUADRA "E" DA AMPLIAÇÃO DO CEMITÉRIO PÚBLICO SÃO MIGUEL ARCANJO	FONTE	VERSÃO
		SEINFRA	028.1 COM DESONERAÇÃO
		Composições Próprias	PROPRIA
			HORA
			84,44%
			0,00%
			0,00%

COD	DESCRIÇÃO	HORISTA %	MENSALISTA %
A	GRUPO A		
A1	INSS	20,00%	20,00%
A2	SESI	1,50%	1,50%
A3	SENAI	1,00%	1,00%
A4	INCRA	0,20%	0,20%
A5	SEBRAE	0,60%	0,60%
A6	Salário Educação	2,50%	2,50%
A7	Seguro Contra Acidentes de Trabalho	3,00%	3,00%
A8	FGTS	8,00%	8,00%
A9	SECONCI	0,00%	0,00%
	TOTAL	36,80%	36,80%

B	GRUPO B		
B1	Repouso Semanal Remunerado	17,91%	0,00%
B2	Feridos	3,96%	0,00%
B3	Auxílio - Enfermidade	0,91%	0,70%
B4	13º Salário	10,91%	8,33%
B5	Licença PaternidadeE	0,07%	0,05%
B6	Faltas Justificadas	0,73%	0,56%
B7	Dias de Chuvas	1,64%	0,00%
B8	Auxílio Acidente de Trabalho	0,11%	0,08%
B9	Férias Gozadas	9,99%	7,63%
B10	Salário Maternidade	0,03%	0,02%
	TOTAL	46,26%	17,37%

C	GRUPO C		
C1	Aviso Prévio Indenizado	6,50%	4,97%
C2	Aviso Prévio Trabalhado	0,15%	0,12%
C3	Férias Indenizadas	3,65%	2,79%
C4	Depósito Rescisão Sem Justa Causa	5,17%	3,95%
C5	Indenização Adicional	0,55%	0,42%
	TOTAL	16,02%	12,25%

D	GRUPO D		
D1	Reincidência de Grupo A sobre Grupo B	17,02%	6,39%
D2	Reincidência de Grupo A sobre Aviso Prévio Trabalhado e Reincidência do FGTS sobre Aviso Prévio Indenizado	0,58%	0,44%
	TOTAL	17,60%	6,83%

A + B + C + D = 116,68% 73,25%

**ABSOLON
CAVALCANTE
MOTA**

NETO:03183275384

Assinado digitalmente por ABSOLON CAVALCANTE MOTA NETO:03183275384
 ND: C=BR, O=ICP-Brasil, OU=Secretaria da Receita Federal do Brasil - RFB, OU=RFB e-CPF A1, OU=(EM BRANCO), OU=31014048000182, OU=privacidade, CN=ABSOLON CAVALCANTE MOTA NETO:03183275384
 Razão: Eu sou o autor deste documento
 Localização:
 Foxit PDF Reader Versão: 2024.2.3

TABELA DE ENCARGOS SOCIAIS



	OBRA: Construção de Gavetas Funerárias nas quadras "A" e "B" do Cemitério Público São Miguel Arcanjo	DATA : 22/10/2024	BDI : 26										
	DESCRIÇÃO: serviços de Construção de Gavetas Funerárias nas quadras "A" e "B" do Cemitério Público São Miguel Arcanjo com entrada pela Rua capitão Afrodízio Diógenes na sede do Município de Jaguaribe - CE. QUADRA "E" DA AMPLIAÇÃO DO CEMITÉRIO PÚBLICO SÃO MIGUEL ARCANJO	<table border="1" style="width: 100%; border-collapse: collapse;"> <thead> <tr> <th style="width: 30%;">FONTE</th> <th style="width: 30%;">VERSÃO</th> <th style="width: 30%;">HORA</th> <th style="width: 10%;"></th> </tr> </thead> <tbody> <tr> <td>SEINFRA</td> <td>028.1 COM DESONERAÇÃO</td> <td>84,44%</td> <td></td> </tr> <tr> <td>Composições Próprias</td> <td>PROPRIA</td> <td>0,00%</td> <td>0,00%</td> </tr> </tbody> </table>	FONTE	VERSÃO	HORA		SEINFRA	028.1 COM DESONERAÇÃO	84,44%		Composições Próprias	PROPRIA	0,00%
FONTE	VERSÃO	HORA											
SEINFRA	028.1 COM DESONERAÇÃO	84,44%											
Composições Próprias	PROPRIA	0,00%	0,00%										

COD	DESCRIÇÃO	HORISTA %	MENSALISTA %
A	GRUPO A		
A1	INSS	0,00%	0,00%
A2	SESI	1,50%	1,50%
A3	SENAI	1,00%	1,00%
A4	INCRA	0,20%	0,20%
A5	SEBRAE	0,60%	0,60%
A6	Salário Educação	2,50%	2,50%
A7	Seguro Contra Acidentes de Trabalho	3,00%	3,00%
A8	FGTS	8,00%	8,00%
A9	SECONCI	0,00%	0,00%
TOTAL		16,80%	16,80%

B	GRUPO B		
B1	Repouso Semanal Remunerado	18,07%	0,00%
B2	Feriados	4,84%	0,00%
B3	Auxílio - Enfermidade	0,93%	0,69%
B4	13º Salário	11,20%	8,33%
B5	Licença PaternidadeE	0,09%	0,06%
B6	Faltas Justificadas	0,75%	0,56%
B7	Dias de Chuvas	1,65%	0,00%
B8	Auxílio Acidente de Trabalho	0,13%	0,09%
B9	Férias Gozadas	13,12%	9,77%
B10	Salário Maternidade	0,03%	0,02%
TOTAL		50,81%	19,52%

C	GRUPO C		
C1	Aviso Prévio Indenizado	8,57%	6,38%
C2	Aviso Prévio Trabalhado	0,46%	0,34%
C3	Férias Indenizadas	1,92%	1,43%
C4	Depósito Rescisão Sem Justa Causa	5,32%	3,96%
C5	Indenização Adicional	0,72%	0,54%
TOTAL		16,99%	12,65%

D	GRUPO D		
D1	Reincidência de Grupo A sobre Grupo B	8,54%	3,28%
D2	Reincidência de Grupo A sobre Aviso Prévio Trabalhado e Reincidência do FGTS sobre Aviso Prévio Indenizado	0,76%	0,57%
TOTAL		9,30%	3,85%

A + B + C + D = 93,90% 52,82%

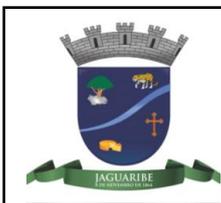


TABELA DE ENCARGOS SOCIAIS



OBRA:	Construção de Gavetas Funerárias nas quadras "A" e "B" do Cemitério Público São Miguel Arcanjo	DATA : 22/10/2024	BDI : 28											
DESCRIÇÃO:	serviços de Construção de Gavetas Funerárias nas quadras "A" e "B" do Cemitério Público São Miguel Arcanjo com entrada pela Rua capitão Afrodízio Diógenes na sede do Município de Jaguaribe - CE. QUADRA "E" DA AMPLIAÇÃO DO CEMITÉRIO PÚBLICO SÃO MIGUEL ARCANJO	<table border="1" style="width: 100%; border-collapse: collapse;"> <thead> <tr> <th>FUNTE</th> <th>VERSÃO</th> <th>HORA</th> <th></th> </tr> </thead> <tbody> <tr> <td>SEINFRA</td> <td>028.1 COM DESONERAÇÃO</td> <td>84,44%</td> <td></td> </tr> <tr> <td>Composições Próprias</td> <td>PROPRIA</td> <td>0,00%</td> <td>0,00%</td> </tr> </tbody> </table>	FUNTE	VERSÃO	HORA		SEINFRA	028.1 COM DESONERAÇÃO	84,44%		Composições Próprias	PROPRIA	0,00%	0,00%
FUNTE	VERSÃO	HORA												
SEINFRA	028.1 COM DESONERAÇÃO	84,44%												
Composições Próprias	PROPRIA	0,00%	0,00%											

COD	DESCRIÇÃO	HORISTA %	MENSALISTA %
A	GRUPO A		
A1	INSS	0,00%	0,00%
A2	SESI	1,50%	1,50%
A3	SENAI	1,00%	1,00%
A4	INCRA	0,20%	0,20%
A5	SEBRAE	0,60%	0,60%
A6	Salário Educação	2,50%	2,50%
A7	Seguro Contra Acidentes de Trabalho	3,00%	3,00%
A8	FGTS	8,00%	8,00%
A9	SECONCI	0,00%	0,00%
TOTAL		16,80%	16,80%

B	GRUPO B		
B1	Repouso Semanal Remunerado	17,85%	0,00%
B2	Feriados	3,71%	0,00%
B3	Auxílio - Enfermidade	0,87%	0,66%
B4	13º Salário	11,03%	8,33%
B5	Licença PaternidadeE	0,07%	0,05%
B6	Faltas Justificadas	0,74%	0,56%
B7	Dias de Chuvas	1,59%	0,00%
B8	Auxílio Acidente de Trabalho	0,11%	0,08%
B9	Férias Gozadas	12,35%	9,33%
B10	Salário Maternidade	0,04%	0,03%
TOTAL		48,36%	19,04%

C	GRUPO C		
C1	Aviso Prévio Indenizado	5,52%	4,17%
C2	Aviso Prévio Trabalhado	0,13%	0,10%
C3	Férias Indenizadas	1,72%	1,30%
C4	Depósito Rescisão Sem Justa Causa	2,87%	2,17%
C5	Indenização Adicional	0,46%	0,35%
TOTAL		10,70%	8,09%

D	GRUPO D		
D1	Reincidência de Grupo A sobre Grupo B	8,12%	3,20%
D2	Reincidência de Grupo A sobre Aviso Prévio Trabalhado e Reincidência do FGTS sobre Aviso Prévio Indenizado	0,46%	0,35%
TOTAL		8,58%	3,55%

A + B + C + D = 84,44% 47,48%

TABELA DE ENCARGOS SOCIAIS



OBRA:	Construção de Gavetas Funerárias nas quadras "A" e "B" do Cemitério Público São Miguel Arcanjo	DATA : 22/10/2024	BDI : 28											
DESCRIÇÃO:	serviços de Construção de Gavetas Funerárias nas quadras "A" e "B" do Cemitério Público São Miguel Arcanjo com entrada pela Rua capitão Afrodízio Diógenes na sede do Município de Jaguaribe - CE. QUADRA "E" DA AMPLIAÇÃO DO CEMITÉRIO PÚBLICO SÃO MIGUEL ARCANJO	<table border="1" style="width: 100%; border-collapse: collapse;"> <thead> <tr> <th>FONTES</th> <th>VERSÃO</th> <th>HORA</th> <th></th> </tr> </thead> <tbody> <tr> <td>SEINFRA</td> <td>028.1 COM DESONERAÇÃO</td> <td>84,44%</td> <td></td> </tr> <tr> <td>Composições Próprias</td> <td>PROPRIA</td> <td>0,00%</td> <td>0,00%</td> </tr> </tbody> </table>	FONTES	VERSÃO	HORA		SEINFRA	028.1 COM DESONERAÇÃO	84,44%		Composições Próprias	PROPRIA	0,00%	0,00%
FONTES	VERSÃO	HORA												
SEINFRA	028.1 COM DESONERAÇÃO	84,44%												
Composições Próprias	PROPRIA	0,00%	0,00%											

COD	DESCRIÇÃO	HORISTA %	MENSALISTA %
A	GRUPO A		
A1	INSS	0,00%	0,00%
A2	SESI	1,50%	1,50%
A3	SENAI	1,00%	1,00%
A4	INCRA	0,20%	0,20%
A5	SEBRAE	0,60%	0,60%
A6	Salário Educação	2,50%	2,50%
A7	Seguro Contra Acidentes de Trabalho	3,00%	3,00%
A8	FGTS	8,00%	8,00%
A9	SECONCI	0,00%	0,00%
TOTAL		16,80%	16,80%

B	GRUPO B		
B1	Repouso Semanal Remunerado	18,06%	0,00%
B2	Feriados	4,77%	0,00%
B3	Auxílio - Enfermidade	0,91%	0,69%
B4	13º Salário	10,97%	8,33%
B5	Licença PaternidadeE	0,08%	0,06%
B6	Faltas Justificadas	0,73%	0,56%
B7	Dias de Chuvas	1,68%	0,00%
B8	Auxílio Acidente de Trabalho	0,12%	0,09%
B9	Férias Gozadas	9,51%	7,23%
B10	Salário Maternidade	0,03%	0,02%
TOTAL		46,86%	16,98%

C	GRUPO C		
C1	Aviso Prévio Indenizado	5,54%	4,21%
C2	Aviso Prévio Trabalhado	0,32%	0,24%
C3	Férias Indenizadas	3,73%	2,84%
C4	Depósito Rescisão Sem Justa Causa	4,65%	3,53%
C5	Indenização Adicional	0,47%	0,35%
TOTAL		14,71%	11,17%

D	GRUPO D		
D1	Reincidência de Grupo A sobre Grupo B	7,87%	2,85%
D2	Reincidência de Grupo A sobre Aviso Prévio Trabalhado e Reincidência do FGTS sobre Aviso Prévio Indenizado	0,50%	0,38%
TOTAL		8,37%	3,23%

A + B + C + D = 86,74% 48,18%

**ABSOLON
CAVALCANTE
MOTA**

Assinado digitalmente por ABSOLON
CAVALCANTE MOTA NETO:03183275384
ND: C=BR, O=ICP-Brasil, OU=Secretaria da
Receita Federal do Brasil - RFB, OU=RFEB e CPF
A1, OU=(EM BRANCO), OU=31014048000182,
OU=privacidade, CN=ABSOLON CAVALCANTE
MOTA NETO:03183275384
Razão: Eu sou o autor deste documento
Localização:
Foxit PDF Reader Versão: 2024.2.3

NETO:03183275384



TABELA DE ENCARGOS SOCIAIS



OBRA:	Construção de Gavetas Funerárias nas quadras "A" e "B" do Cemitério Público São Miguel Arcanjo	DATA : 22/10/2024	BDI : 26									
DESCRIÇÃO:	serviços de Construção de Gavetas Funerárias nas quadras "A" e "B" do Cemitério Público São Miguel Arcanjo com entrada pela Rua capitão Afrodízio Diógenes na sede do Município de Jaguaribe - CE. QUADRA "E" DA AMPLIAÇÃO DO CEMITÉRIO PÚBLICO SÃO MIGUEL ARCANJO	<table border="1"> <thead> <tr> <th>FONTE</th> <th>VERSÃO</th> <th>HORA</th> </tr> </thead> <tbody> <tr> <td>SEINFRA</td> <td>028.1 COM DESONERAÇÃO</td> <td>84,44%</td> </tr> <tr> <td>Composições Próprias</td> <td>PROPRIA</td> <td>0,00% 0,00%</td> </tr> </tbody> </table>	FONTE	VERSÃO	HORA	SEINFRA	028.1 COM DESONERAÇÃO	84,44%	Composições Próprias	PROPRIA	0,00% 0,00%	
FONTE	VERSÃO	HORA										
SEINFRA	028.1 COM DESONERAÇÃO	84,44%										
Composições Próprias	PROPRIA	0,00% 0,00%										

COD	DESCRIÇÃO	HORISTA %	MENSALISTA %
A	GRUPO A		
A1	INSS	0,00%	0,00%
A2	SESI	1,50%	1,50%
A3	SENAI	1,00%	1,00%
A4	INCRA	0,20%	0,20%
A5	SEBRAE	0,60%	0,60%
A6	Salário Educação	2,50%	2,50%
A7	Seguro Contra Acidentes de Trabalho	3,00%	3,00%
A8	FGTS	8,00%	8,00%
A9	SECONCI	0,00%	0,00%
	TOTAL	16,80%	16,80%

B	GRUPO B		
B1	Repouso Semanal Remunerado	17,86%	0,00%
B2	Feridos	3,71%	0,00%
B3	Auxílio - Enfermidade	0,86%	0,64%
B4	13º Salário	11,10%	8,33%
B5	Licença Paternidade	0,06%	0,04%
B6	Faltas Justificadas	0,74%	0,56%
B7	Dias de Chuvas	1,66%	0,00%
B8	Auxílio Acidente de Trabalho	0,10%	0,08%
B9	Férias Gozadas	13,56%	10,18%
B10	Salário Maternidade	0,04%	0,03%
	TOTAL	49,69%	19,86%

C	GRUPO C		
C1	Aviso Prévio Indenizado	5,56%	4,17%
C2	Aviso Prévio Trabalhado	0,13%	0,10%
C3	Férias Indenizadas	0,94%	0,71%
C4	Depósito Rescisão Sem Justa Causa	2,65%	1,99%
C5	Indenização Adicional	0,47%	0,35%
	TOTAL	9,75%	7,32%

D	GRUPO D		
D1	Reincidência de Grupo A sobre Grupo B	8,35%	3,34%
D2	Reincidência de Grupo A sobre Aviso Prévio Trabalhado e Reincidência do FGTS sobre Aviso Prévio Indenizado	0,47%	0,35%
	TOTAL	8,82%	3,69%

A + B + C + D = 85,06% 47,67%

ABSOLON
CAVALCANTE
MOTA

Assinado digitalmente por ABSOLON
CAVALCANTE MOTA NETO:03183275384
ND: C=BR, O=ICP-Brasil, OU=Secretaria da
Receita Federal do Brasil - RFB, OU=RTB e CPF
A1, OU=(EM BRANCO), OU=31014048000182,
OU=privacidade, CN=ABSOLON CAVALCANTE
MOTA NETO:03183275384
Razão: Eu sou o autor deste documento
Localização:
Foxit PDF Reader Versão: 2024.2.3

NETO:03183275384

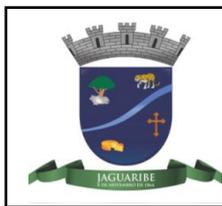


TABELA DE ENCARGOS SOCIAIS




OBRA:	Construção de Gavetas Funerárias nas quadras "A" e "B" do Cemitério Público São Miguel Arcanjo	DATA : 22/10/2024	BDI : 28
DESCRIÇÃO:	serviços de Construção de Gavetas Funerárias nas quadras "A" e "B" do Cemitério Público São Miguel Arcanjo com entrada pela Rua capitão Afrodízio Diógenes na sede do Município de Jaguaribe - CE. QUADRA "E" DA AMPLIAÇÃO DO CEMITÉRIO PÚBLICO SÃO MIGUEL ARCANJO	FONTE	VERSÃO
		SEINFRA	028.1 COM DESONERAÇÃO
		Composições Próprias	84,44%
			0,00%
			0,00%

COD	DESCRIÇÃO	HORISTA %	MENSALISTA %
A	GRUPO A		
A1	INSS	0,00%	0,00%
A2	SESI	1,50%	1,50%
A3	SENAI	1,00%	1,00%
A4	INCRA	0,20%	0,20%
A5	SEBRAE	0,60%	0,60%
A6	Salário Educação	2,50%	2,50%
A7	Seguro Contra Acidentes de Trabalho	3,00%	3,00%
A8	FGTS	8,00%	8,00%
A9	SECONCI	1,00%	1,00%
	TOTAL	17,80%	17,80%
B	GRUPO B		
B1	Repouso Semanal Remunerado	17,94%	0,00%
B2	Feridos	3,98%	0,00%
B3	Auxílio - Enfermidade	0,93%	0,71%
B4	13º Salário	10,88%	8,33%
B5	Licença PaternidadeE	0,07%	0,06%
B6	Faltas Justificadas	0,73%	0,56%
B7	Dias de Chuvas	1,81%	0,00%
B8	Auxílio Acidente de Trabalho	0,11%	0,09%
B9	Férias Gozadas	9,10%	6,97%
B10	Salário Maternidade	0,03%	0,02%
	TOTAL	45,58%	16,74%
C	GRUPO C		
C1	Aviso Prévio Indenizado	5,65%	4,33%
C2	Aviso Prévio Trabalhado	0,13%	0,10%
C3	Férias Indenizadas	4,44%	3,40%
C4	Depósito Rescisão Sem Justa Causa	4,92%	3,77%
C5	Indenização Adicional	0,48%	0,36%
	TOTAL	15,62%	11,96%
D	GRUPO D		
D1	Reincidência de Grupo A sobre Grupo B	8,11%	2,98%
D2	Reincidência de Grupo A sobre Aviso Prévio Trabalhado e Reincidência do FGTS sobre Aviso Prévio Indenizado	0,48%	0,36%
	TOTAL	8,59%	3,34%


A + B + C + D = 87,59% 49,84%

AVENIDA CEL. VIRGILIO TÁVORA


RUA CAPITÃO AFRODÍZIO DIÓGENES

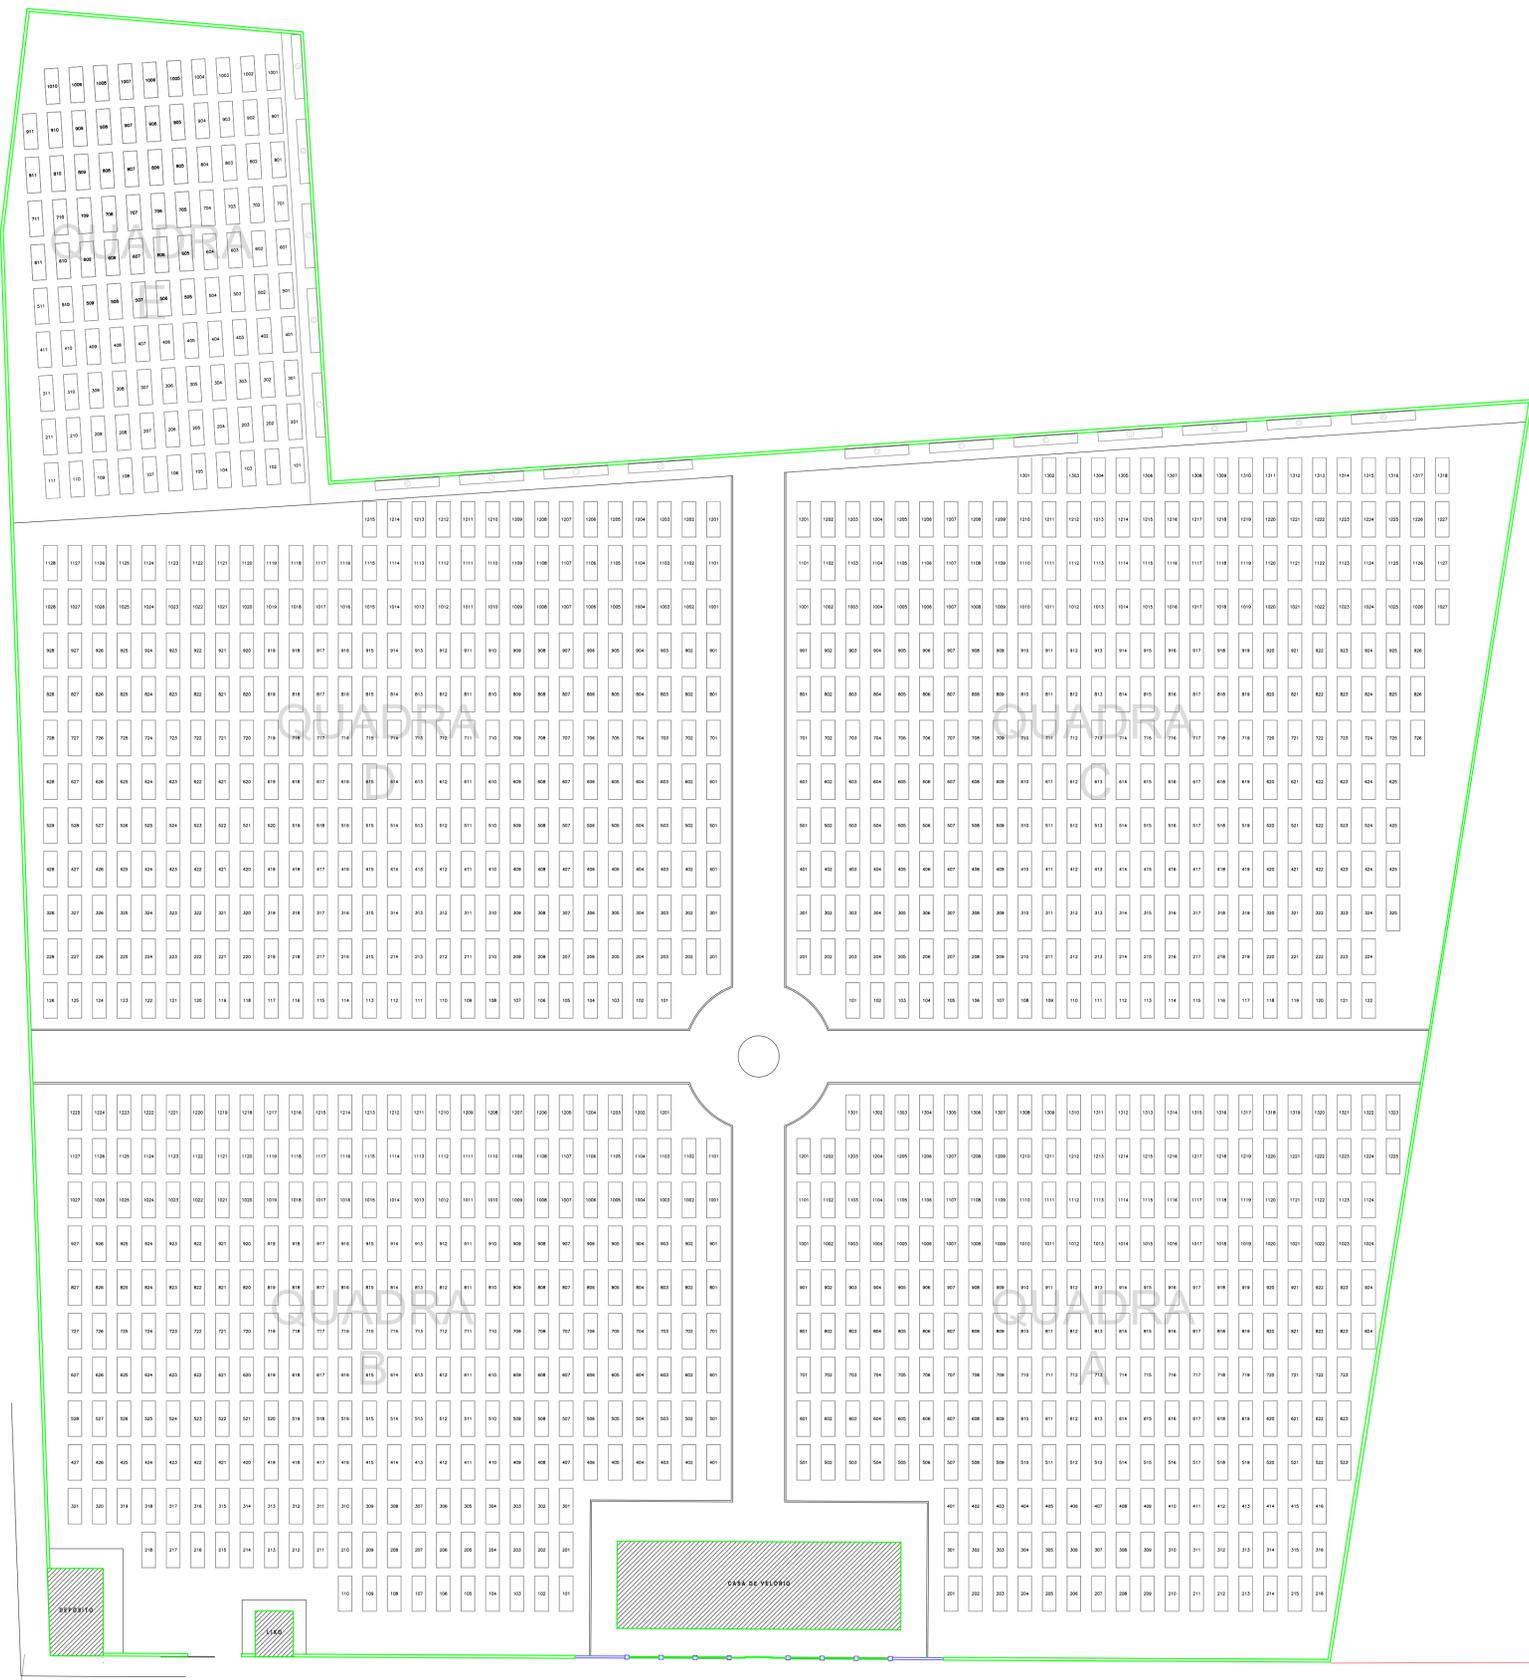


PROPRIETÁRIO ABSOLON CAVALCANTE MOTA NETO: 03183275384		CREA	
PROJETO ABSOLON C MOTA NETO ENGENHEIRO CIVIL RNP: 0615727611		 Prefeitura Municipal de Jaguaribe	
DESENHO ABSOLON C MOTA NETO	PROJETO CONSTRUÇÃO DE TÚMULOS PRÉ-MOLDADOS		
DATA NOVEMBRO / 2024	LOCAL Rua Capitão Afrodízio Diógenes - Centro - Jaguaribe - CE		
RESPONSÁVEL TÉCNICO ABSOLON C MOTA NETO ENGENHEIRO CIVIL RNP: 0615727611		TÍTULO PLANTA DE SITUAÇÃO GERAL LOCAÇÃO DAS QUADRAS	
ESCALA: 1:250		REVISÃO	PRANCHA 01/02

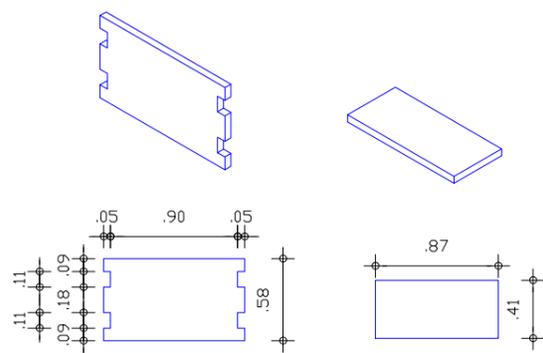

1 DETALHES DAS PEÇAS DAS TESTEIRAS E TAMP
ESCALA 1/50

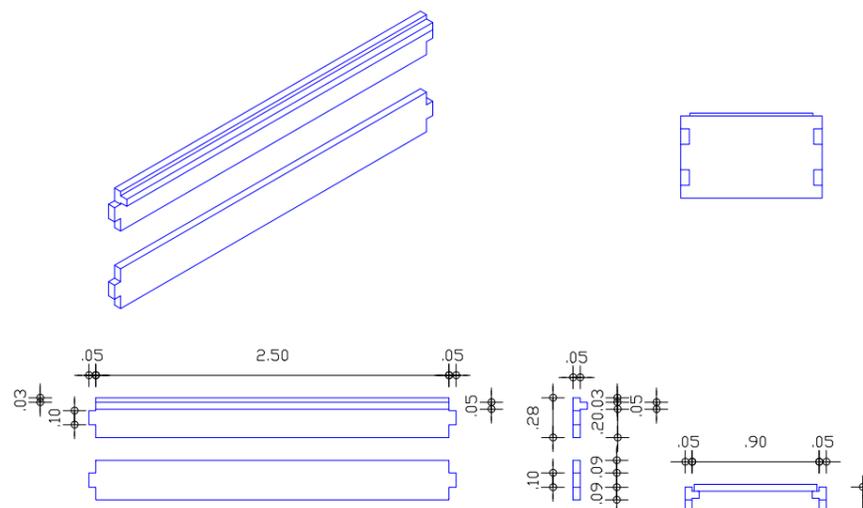


2 DETALHES DAS PEÇAS DE FECHAMENTO LATERAL
ESCALA 1/50

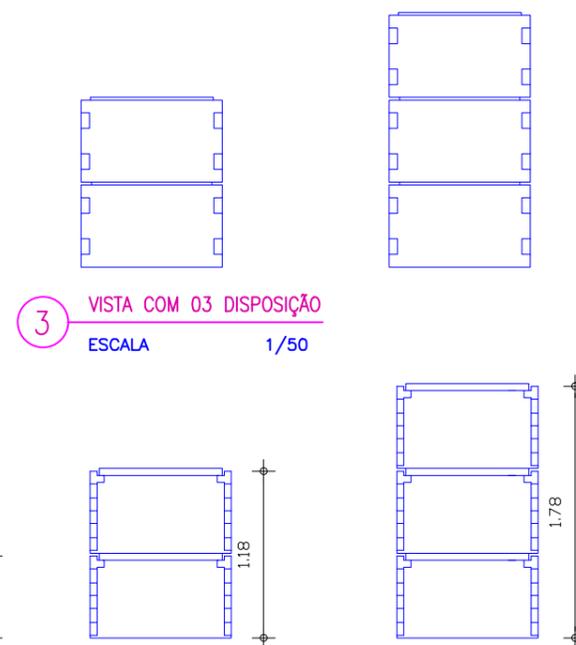


3 VISTA COM 03 DISPOSIÇÃO
ESCALA 1/50


4 CORTES DAS 03 DISPOSIÇÕES
ESCALA 1/50

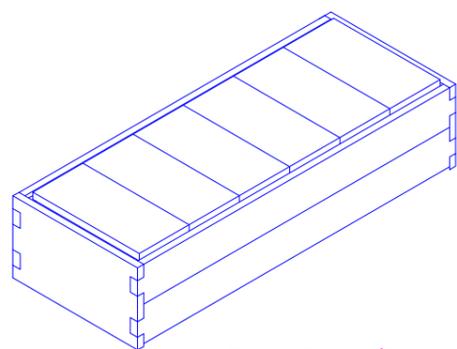


5 VISTA ISOMÉTRICA COM 01 GAVETA
ESCALA S/E

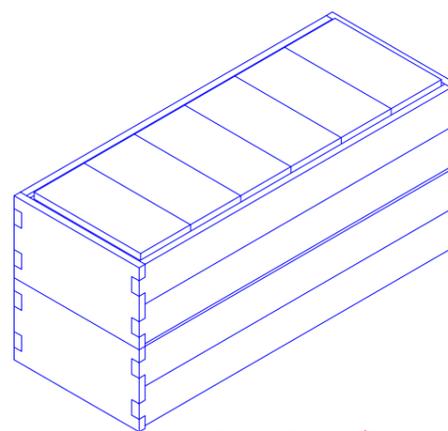

6 VISTA ISOMÉTRICA COM 02 GAVETA
ESCALA S/E

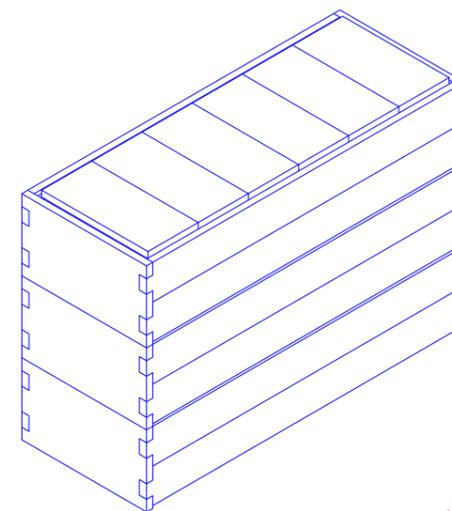

7 VISTA ISOMÉTRICA COM 03 GAVETA
ESCALA S/E

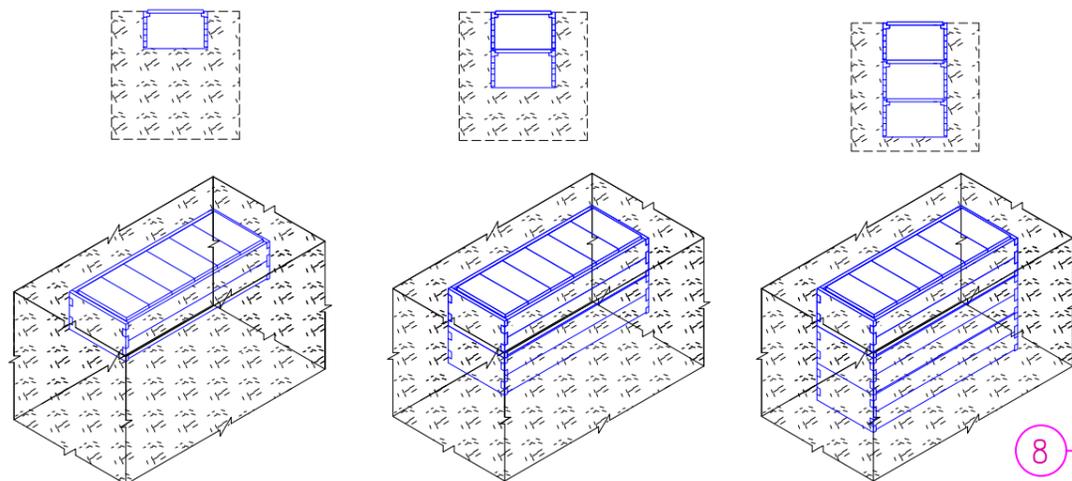

8 DETALHAMENTO DE CORTE E ATERRO
ESCALA S/E



Prefeitura Municipal de Jaguaribe

PROJETO			Construção de Túmulos Pré-Fabricados		
DATA		LOCAL			
NOVEMBRO / 2024		Cemitério Público - Sede - Jaguaribe - CE			
RESPONSÁVEL TÉCNICO		TÍTULO			
ABSOLON CAVALCANTE MOTA NETO: 03183275384 ABSOLON C MOTA NETO ENGENHEIRO CIVIL RNP: 0615727611		DETALHES E CORTES			
ESCALAS		DESENHO		PRANCHA	
INDICADA		ABSOLON C MOTA NETO		02/02	



Conselho Regional de Engenharia e Agronomia do Ceará

INICIAL

1. Responsável Técnico

ABSOLON CAVALCANTE MOTA NETO

Título profissional: **ENGENHEIRO CIVIL, ESPECIALIZAÇÃO EM BIM - BUILDING INFORMATION MODELING**

RNP: **0615727611**
Registro: **324190CE**

Empresa contratada: **ABSOLON CAVALCANTE MOTA NETO EIRELI ME**

Registro : **0010377441-CE**

2. Dados do Contrato

Contratante: **MUNICÍPIO DE JAGUARIBE**
PRAÇA SENADOR FERNANDES TÁVORA

CPF/CNPJ: **07.443.708/0001-66**
Nº: **S/N**

Complemento: **Bairro: CENTRO**
Cidade: **JAGUARIBE** UF: **CE**

CEP: **63475000**

Contrato: **Não especificado** Celebrado em:
Valor: **R\$ 6.700,00** Tipo de contratante: **Pessoa Jurídica de Direito Público**
Ação Institucional: **NENHUMA - NÃO OPTANTE**

3. Dados da Obra/Serviço

PRAÇA SENADOR FERNANDES TAVORA

Nº: **S/N**

Complemento: **Bairro: CENTRO**
Cidade: **JAGUARIBE** UF: **CE** CEP: **63475000**
Data de Início: **04/01/2023** Previsão de término: **31/12/2024** Coordenadas Geográficas: **-5.904740, -38.621789**

Finalidade: **Código: Não Especificado**

Proprietário: **MUNICÍPIO DE JAGUARIBE** CPF/CNPJ: **07.443.708/0001-66**

4. Atividade Técnica

	Quantidade	Unidade
14 - Elaboração		
80 - Projeto > SANEAMENTO AMBIENTAL > SISTEMA DE ESGOTO/RESÍDUOS > DE COLETA DE RESÍDUOS SÓLIDOS > #6.2.2.1 - DOMICILIARES E DE LIMPEZA URBANA	6,00	h
80 - Projeto > TRANSPORTES > INFRAESTRUTURA URBANA > DE PAVIMENTAÇÃO > #4.2.1.3 - EM PARALELEPÍPEDO PARA VIAS URBANAS	6,00	h
80 - Projeto > ELETROTÉCNICA > SISTEMAS DE ILUMINAÇÃO > #11.11.1 - DE SISTEMAS DE ILUMINAÇÃO	6,00	h
80 - Projeto > CONSTRUÇÃO CIVIL > EDIFICAÇÕES > DE EDIFICAÇÃO > #1.1.1.1 - DE ALVENARIA	6,00	h
80 - Projeto > CONSTRUÇÃO CIVIL > EDIFICAÇÕES > DE EDIFICAÇÃO > #1.1.1.3 - EM SISTEMA PRÉ-FABRICADO	6,00	h
80 - Projeto > SANEAMENTO AMBIENTAL > SISTEMA DE ABASTECIMENTO DE ÁGUA > DE SISTEMA DE ABASTECIMENTO DE ÁGUA > #6.1.3.2 - ESTAÇÃO DE TRATAMENTO DE ÁGUA	6,00	h
80 - Projeto > OBRAS HIDRÁULICAS E RECURSOS HÍDRICOS > SISTEMAS DE DRENAGEM PARA OBRAS CIVIS > DE SISTEMAS DE DRENAGEM PARA OBRAS CIVIS > #5.3.1.6 - GALERIA	6,00	h
80 - Projeto > SANEAMENTO AMBIENTAL > SISTEMA DE ESGOTO/RESÍDUOS > DE SISTEMA DE ESGOTO/RESÍDUOS LÍQUIDOS > #6.2.1.12 - DESOBSTRUÇÃO DE CANALIZAÇÃO	6,00	h
16 - Execução		
35 - Elaboração de orçamento > SANEAMENTO AMBIENTAL > SISTEMA DE ESGOTO/RESÍDUOS > DE COLETA DE RESÍDUOS SÓLIDOS > #6.2.2.1 - DOMICILIARES E DE LIMPEZA URBANA	6,00	h
35 - Elaboração de orçamento > TRANSPORTES > INFRAESTRUTURA URBANA > DE PAVIMENTAÇÃO > #4.2.1.3 - EM PARALELEPÍPEDO PARA VIAS URBANAS	6,00	h
35 - Elaboração de orçamento > ELETROTÉCNICA > SISTEMAS DE ILUMINAÇÃO > #11.11.1 - DE SISTEMAS DE ILUMINAÇÃO	6,00	h
35 - Elaboração de orçamento > CONSTRUÇÃO CIVIL > EDIFICAÇÕES > DE EDIFICAÇÃO > #1.1.1.1 - DE ALVENARIA	6,00	h
35 - Elaboração de orçamento > CONSTRUÇÃO CIVIL > EDIFICAÇÕES > DE EDIFICAÇÃO > #1.1.1.3 - EM SISTEMA PRÉ-FABRICADO	6,00	h





Conselho Regional de Engenharia e Agronomia do Ceará

INICIAL

35 - Elaboração de orçamento > SANEAMENTO AMBIENTAL > SISTEMA DE ABASTECIMENTO DE ÁGUA > DE SISTEMA DE ABASTECIMENTO DE ÁGUA > #6.1.3.2 - ESTAÇÃO DE TRATAMENTO DE ÁGUA	6,00	h
35 - Elaboração de orçamento > OBRAS HIDRÁULICAS E RECURSOS HÍDRICOS > SISTEMAS DE DRENAGEM PARA OBRAS CIVIS > DE SISTEMAS DE DRENAGEM PARA OBRAS CIVIS > #5.3.1.6 - GALERIA	6,00	h
35 - Elaboração de orçamento > SANEAMENTO AMBIENTAL > SISTEMA DE ESGOTO/RESÍDUOS > DE SISTEMA DE ESGOTO/RESÍDUOS LÍQUIDOS > #6.2.1.12 - DESOBSTRUÇÃO DE CANALIZAÇÃO	6,00	h
18 - Fiscalização	Quantidade	Unidade
60 - Fiscalização de obra > SANEAMENTO AMBIENTAL > SISTEMA DE ESGOTO/RESÍDUOS > DE COLETA DE RESÍDUOS SÓLIDOS > #6.2.2.1 - DOMICILIARES E DE LIMPEZA URBANA	6,00	h/d
60 - Fiscalização de obra > TRANSPORTES > INFRAESTRUTURA URBANA > DE PAVIMENTAÇÃO > #4.2.1.3 - EM PARALELEPÍPEDO PARA VIAS URBANAS	6,00	h/d
60 - Fiscalização de obra > ELETROTÉCNICA > SISTEMAS DE ILUMINAÇÃO > #11.11.1 - DE SISTEMAS DE ILUMINAÇÃO	6,00	h/d
60 - Fiscalização de obra > CONSTRUÇÃO CIVIL > EDIFICAÇÕES > DE EDIFICAÇÃO > #1.1.1.1 - DE ALVENARIA	6,00	h/d
60 - Fiscalização de obra > CONSTRUÇÃO CIVIL > EDIFICAÇÕES > DE EDIFICAÇÃO > #1.1.1.3 - EM SISTEMA PRÉ-FABRICADO	6,00	h/d
60 - Fiscalização de obra > SANEAMENTO AMBIENTAL > SISTEMA DE ABASTECIMENTO DE ÁGUA > DE SISTEMA DE ABASTECIMENTO DE ÁGUA > #6.1.3.2 - ESTAÇÃO DE TRATAMENTO DE ÁGUA	6,00	h/d
60 - Fiscalização de obra > OBRAS HIDRÁULICAS E RECURSOS HÍDRICOS > SISTEMAS DE DRENAGEM PARA OBRAS CIVIS > DE SISTEMAS DE DRENAGEM PARA OBRAS CIVIS > #5.3.1.6 - GALERIA	6,00	h/d
60 - Fiscalização de obra > SANEAMENTO AMBIENTAL > SISTEMA DE ESGOTO/RESÍDUOS > DE SISTEMA DE ESGOTO/RESÍDUOS LÍQUIDOS > #6.2.1.12 - DESOBSTRUÇÃO DE CANALIZAÇÃO	6,00	h/d
60 - Fiscalização de obra > SANEAMENTO AMBIENTAL > SISTEMA DE ESGOTO/RESÍDUOS > DE COLETA DE RESÍDUOS SÓLIDOS > #6.2.2.1 - DOMICILIARES E DE LIMPEZA URBANA	6,00	h/d
60 - Fiscalização de obra > SANEAMENTO AMBIENTAL > SISTEMA DE ESGOTO/RESÍDUOS > DE COLETA DE RESÍDUOS SÓLIDOS > #6.2.2.4 - DA CONSTRUÇÃO CIVIL	6,00	h/d

Após a conclusão das atividades técnicas o profissional deve proceder a baixa desta ART

5. Observações

PRESTAÇÃO DE SERVIÇOS NA ÁREA DE ENGENHARIA CIVIL, GERENCIANDO, ELABORANDO PROJETO, ELABORAÇÃO DE ORÇAMENTO, PLANEJANDO E FISCALIZANDO AS OBRAS PÚBLICAS E ELABORANDO PROJETOS.

6. Declarações

- Declaro que estou cumprindo as regras de acessibilidade previstas nas normas técnicas da ABNT, na legislação específica e no decreto n. 5296/2004.

7. Entidade de Classe

NENHUMA - NÃO OPTANTE

ABSOLON CAVALCANTE
MOTA NETO:03183275384

Assinado digitalmente por ABSOLON CAVALCANTE MOTA NETO:03183275384
ND: CNHR, CNCP-Brasil, CN=Secretaria da Receita Federal do Brasil - RFB,
C=BR, CN=CPF-A1, CN=SEM BRANCO, OU=10164800101 - Oupepessnet,
O=ABSOLON CAVALCANTE MOTA NETO:03183275384
Localidade:
Fórmula: Fiel PDF Reader Versão: 2023.3.0

8. Assinaturas

Declaro serem verdadeiras as informações acima

ABSOLON CAVALCANTE MOTA NETO - CPF: 031.832.753-84

Local

data

MUNICÍPIO DE JAGUARIBE - CNPJ: 07.443.708/0001-66

9. Informações

* A ART é válida somente quando quitada, mediante apresentação do comprovante do pagamento ou conferência no site do Crea.

10. Valor

Valor da ART: R\$ 99,64

Registrada em: 05/01/2024

Valor pago: R\$ 99,64

Nosso Número: 8216648823



PREFEITURA MUNICIPAL DE JAGUARIBE
PESQUISA DE PREÇO Nº 202411280001 | IP: 177.124.16.26

Objeto: CONTRATAÇÃO DE EMPRESA PARA CONSTRUÇÃO DE GAVETAS FUNERÁRIAS NAS QUADRAS "A" E "B" DO CEMITÉRIO PÚBLICO SÃO MIGUEL ARCANJO, JUNTO A SECRETARIA DE INFRAESTRUTURA, TRANSPORTES E URBANISMO DO MUNICÍPIO DE JAGUARIBE/CE

ITEM	QUANTIDADE	UNIDADE	VALOR	VALOR TOTAL
1 - CONSTRUÇÃO DE GAVETAS FUNERÁRIAS	1,0	Serviço	457.811,91	457.811,91
METODOLOGIA: Média	PREÇOS PRATICADOS: 1			

VALOR TOTAL: R\$ 457.811,91 (quatrocentos e cinquenta e sete mil, oitocentos e onze reais e noventa e um centavos)

JAGUARIBE / CE, 28 DE NOVEMBRO DE 2024

Douglas Maia Castro
Responsável Pela Pesquisa De Preço/2023

DOCUMENTO ASSINADO DIGITALMENTE
APONTE SUA CÂMARA PARA O QR CODE AO LADO
PARA VERIFICAR A AUTENTICIDADE DA ASSINATURA
INFORMANDO O CÓDIGO: 107-889-99
PÁGINA: 1 DE 6 - PREFEITURA MUNICIPAL DE JAGUARIBE - CNPJ: 07.443.708/0001-66



PREFEITURA MUNICIPAL DE JAGUARIBE
PESQUISA DE PREÇO Nº 202411280001 | IP: 177.124.16.26

DETALHAMENTO DOS ITENS

ITEM 1: CONSTRUÇÃO DE GAVETAS FUNERÁRIAS

Preço 1

Descrição: CONSTRUÇÃO DE GAVETAS FUNERÁRIAS

Marca:

Documento: PROJETO

Data de emissão: 28/11/2024

CPF/CNPJ	RAZÃO SOCIAL DO FORNECEDOR	PORTE DA EMPRESA	VALOR
07.443.708/0001-66	MUNICIPIO DE JAGUARIBE	Demais	R\$ 457.811,91
ENDEREÇO			E-MAIL
PRACA SENADOR FERNANDES TAVORA, SN, CENTRO, Jaguaribe / CE - CEP: 63.475-000			None

DOCUMENTO ASSINADO DIGITALMENTE
APONTE SUA CÂMARA PARA O QR CODE AO LADO
PARA VERIFICAR AUTENTICIDADE DA ASSINATURA
INFORMANDO O CÓDIGO: 107-889-99
PÁGINA: 2 DE 6 - PREFEITURA MUNICIPAL DE JAGUARIBE - CNPJ: 07.443.708/0001-66



PREFEITURA MUNICIPAL DE JAGUARIBE
PESQUISA DE PREÇO Nº 202411280001 | IP: 177.124.16.26

ESPECIFICAÇÕES DOS ITENS

ITEM 1: CONSTRUÇÃO DE GAVETAS FUNERÁRIAS

CONSTRUÇÃO DE GAVETAS FUNERÁRIAS

DOCUMENTO ASSINADO DIGITALMENTE
APONTE SUA CÂMARA PARA O QR CODE AO LADO
PARA VERIFICAR AUTENTICIDADE DA ASSINATURA
INFORMANDO O CÓDIGO: 107-889-99
PÁGINA: 3 DE 6 - PREFEITURA MUNICIPAL DE JAGUARIBE - CNPJ: 07.443.708/0001-66



JUSTIFICATIVA DA PESQUISA DE PREÇOS

Certifico que as pesquisas de preços foram realizadas conforme as normas estabelecidas pela Instrução Normativa SEGES /ME Nº 65, de 7 de julho de 2021, que dispõe sobre o procedimento administrativo para a realização de pesquisa de preços para a aquisição de bens e contratação de serviços em geral, no âmbito Do Poder Legislativo ou Município de Jaguaribe / CE.

Ainda de acordo com o Art. 3º dessa IN, segue informações mínimas necessárias sobre a Pesquisa de Preços que integra esse Processo:

I - Foi designado(a) o(a) servidor(a) Douglas Maia Castro, Matrícula nº , como o agente responsável pela cotação;

II - A pesquisa de preço foi realizada considerando os parâmetros dispostos no art. 5º, § 1º, da Instrução Normativa SEGES /ME Nº 65, de 7 de julho de 2021, empregados de forma combinada: prioritariamente, foram consultados os preços através do sítio "precodereferencia.m2atecnologia.com.br", uma ferramenta informatizada, cuja pesquisa baseia-se em resultados de licitações adjudicadas e/ou homologadas realizadas pela administração pública o que contempla os parâmetros dos incisos I e II do art. 5º da IN nº 65/2021 (pesquisa de compras públicas dos Municípios do Estado do Ceará, Governo do Estado do Ceará e Governo Federal e pesquisa em contratações públicas similares).

Quando o Art. 6º dessa IN n.º 65/2021 foi utilizado, como método para obtenção do preço estimado por item, a dos valores obtidos na pesquisa de preços.

Jaguaribe / CE, 28 de Novembro de 2024

Douglas Maia Castro
Responsável Pela Pesquisa De Preço/2023



PREFEITURA MUNICIPAL DE JAGUARIBE
PESQUISA DE PREÇO Nº 202411280001 | IP: 177.124.16.26

DA ANÁLISE CRÍTICA DOS PREÇOS PESQUISADOS

Declaramos que foi feita análise crítica dos preços coletados, observou-se que os valores coletados não apresentaram variação significativa, não apresentando preços excessivamente elevados ou inexequíveis quando comparados com os valores médios dos demais preços. Assim, buscou-se, estabelecer um preço de referência condizente com o praticado no mercado.

Jaguaribe / CE, 28 de Novembro de 2024

Douglas Maia Castro
Responsável Pela Pesquisa De Preço/2023

DOCUMENTO ASSINADO DIGITALMENTE
APONTE SUA CÂMARA PARA O QR CODE AO LADO
PARA VERIFICAR A AUTENTICIDADE DA ASSINATURA
INFORMANDO O CÓDIGO: 107-889-99
PÁGINA: 5 DE 6 - PREFEITURA MUNICIPAL DE JAGUARIBE - CNPJ: 07.443.708/0001-66



PREFEITURA MUNICIPAL DE JAGUARIBE
PESQUISA DE PREÇO Nº 202411280001 | IP: 177.124.16.26

CONSOLIDAÇÃO DA PESQUISA

Apresentamos a consolidação dos dados da pesquisa de preços realizada pela Prefeitura Municipal de Jaguaribe.

Requisições a que se aplicam

Nº PESQUISA	DATA DE INÍCIO	DATA DE FINALIZAÇÃO	VALOR - R\$
202411280001	28/11/2024	28/11/2024	R\$ 457.811,91

Caracterização das fontes consultadas. Aquisições e contratações similares de outros entes públicos

DESCRIÇÃO	PERCENTUAL
-----------	------------

Identificação do agente responsável pela pesquisa

Douglas Maia Castro	RESPONSÁVEL PELA PESQUISA DE PREÇOS
---------------------	-------------------------------------

Método matemático utilizado na pesquisa

itens a seguir, utilizamos a média que ainda é um dos métodos mais comuns para definir preços de referência. Por
se a amostra tem cinco itens, somam-se os preços unitários e divide-se o total por cinco. O TCU, no Acórdão n.º
10-Plenário, afirmou que “o preço de mercado é mais bem representado pela média ou mediana uma vez que
em medidas de tendência central e, dessa forma, representam de uma forma mais robusta os preços praticados no
”.

Média Global

DESCRIÇÃO	VALOR	FONTE
ÇÃO DE GAVETAS FUNERÁRIAS	R\$ 457.811,91	.

Jaguaribe / CE, 28 de Novembro de 2024

DOUGLAS MAIA CASTRO
Responsável Pela Pesquisa De Preço/2023

DOCUMENTO ASSINADO DIGITALMENTE
APONTE SUA CÂMARA PARA O QR CODE AO LADO
PARA VERIFICAR A AUTENTICIDADE DA ASSINATURA
INFORMANDO O CÓDIGO: 107-889-99
PÁGINA: 6 DE 6 - PREFEITURA MUNICIPAL DE JAGUARIBE - CNPJ: 07.443.708/0001-66

